

# PLAN DE SITUATION POUR ENQUETE

COMMUNE DE **VUISTERNENS-DT-ROMONT**

ARTICLE

SURFACE

Propriétaire : **Gobet Génie Civil SA**

**762**


**1'300 m<sup>2</sup>**

ECHELLE **1:500** COORDONNEES E= 2'561'205 N= 1'166'545

PLAN **4**

MENTION :

- AF
- NM
- RPTB

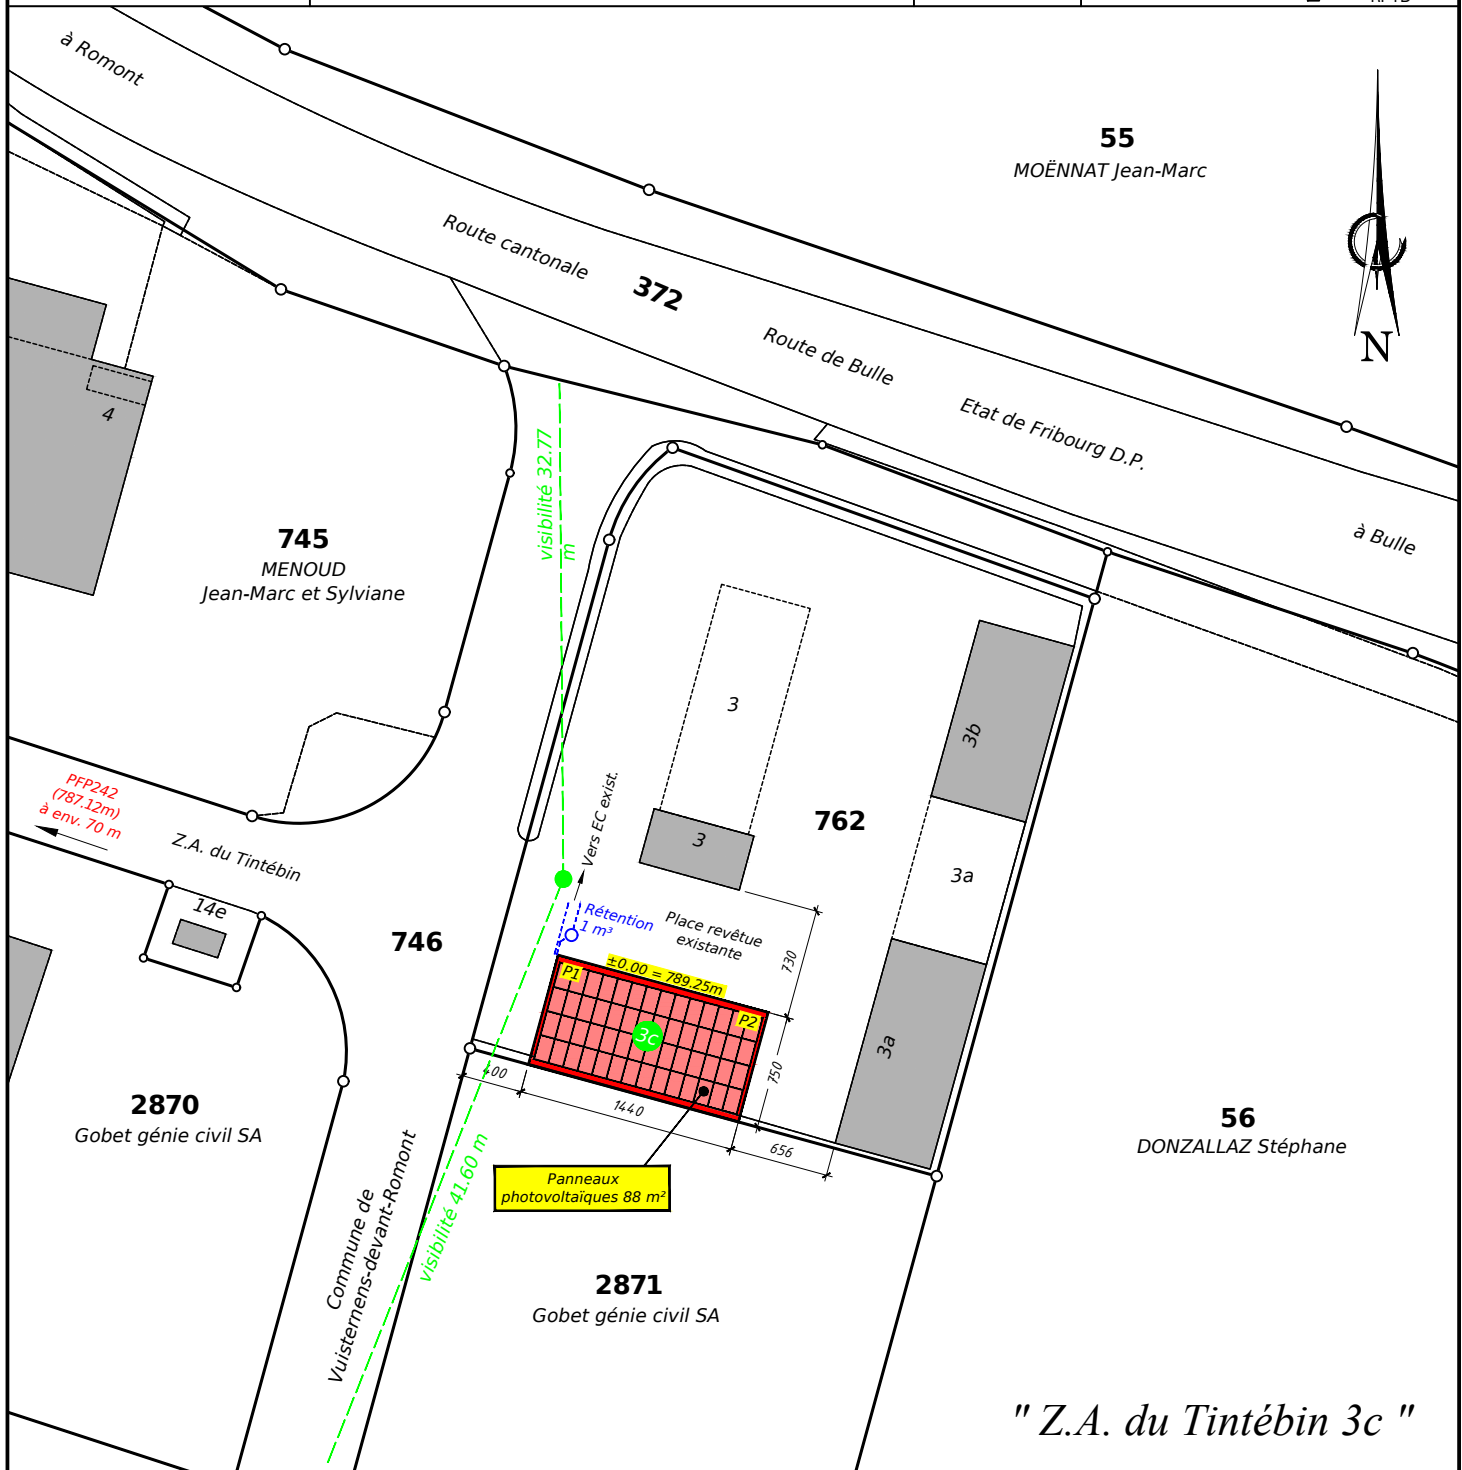

Etabli à Romont, le 2 mars 2024

Réf.: R 3547

Aut. n°003/24.03.02/000

Tél: 026/652.15.71

mail@yc-geomatique.ch

Y C-GEOMATIQUE SA



YVAN CHASSOT

Géomètre officiel - Ingénieur rural EPF-SIA

Av. Gérard-Clerc 4 - CP 231

1680 Romont